






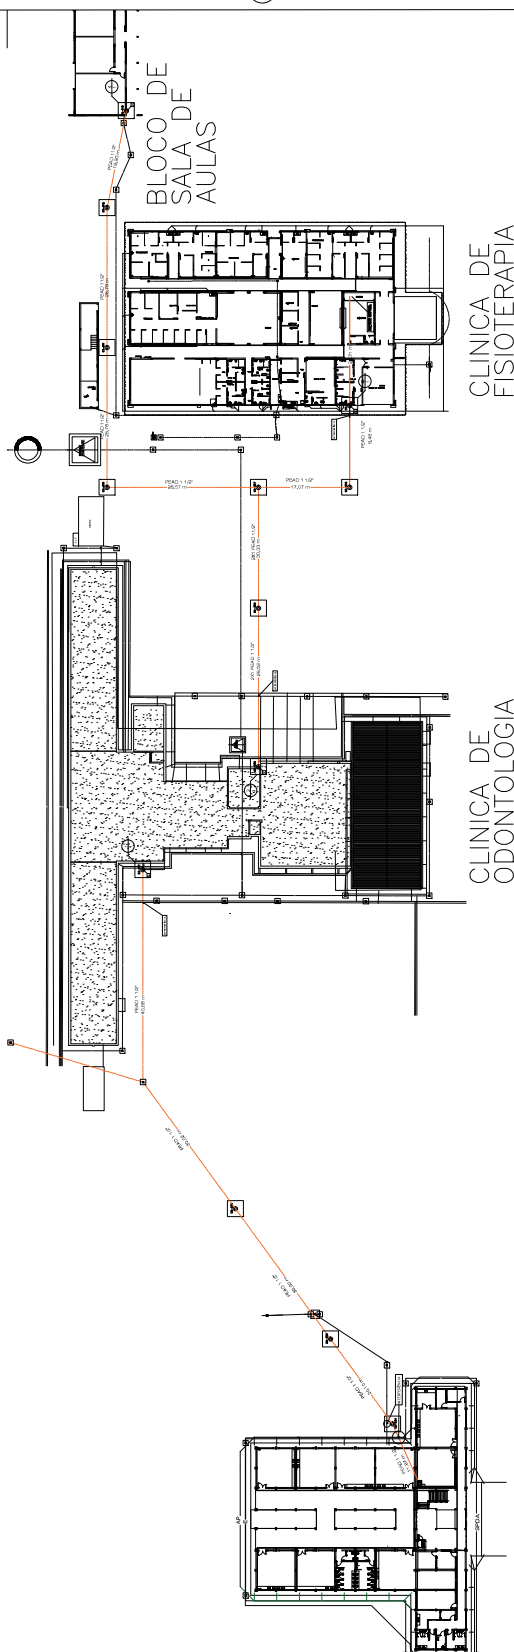
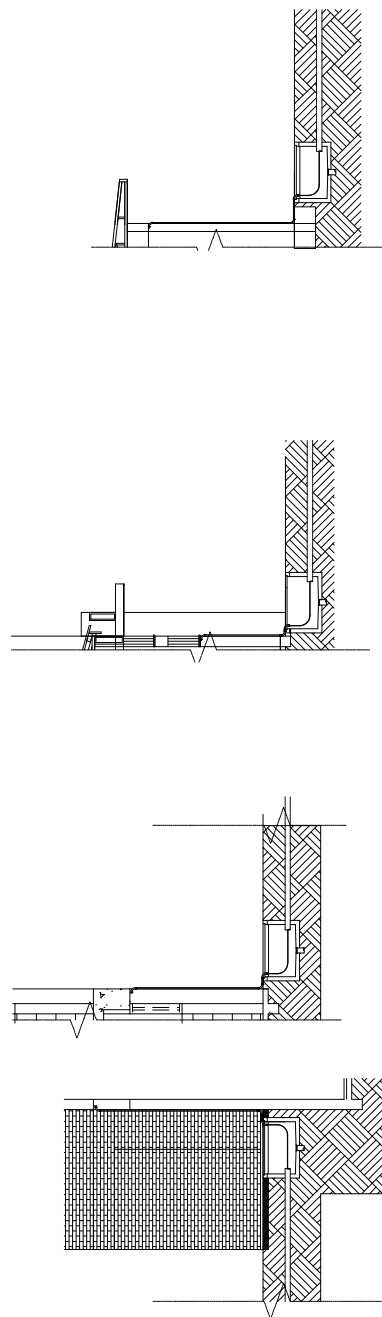


6 Situação  
sem escala

Nº	SÍMBOLO	SIGNIFICADO
1		POSTE EXISTENTE
2		CAIXA DE PASSAGEM SUBTERRÂNEA
3		TUBULAÇÃO VERTICAL
4		CAIXA DE PASSAGEM EXISTENTE
5		PASSAGEM AÉREA DE FIBRA ÓPTICA
6		PASSAGEM SUBTERRÂNEA DE FIBRA ÓPTICA
7		CHAMADA DE DETALHE

CENTRAL DE  
LABORATORIO

① TRAÇADO FIBRA OPTICA  
escala 1:500



2 DETALHE ENTRADA CLÍNICA ODONTOLÓGICA  
escala 1:50

3 DETALHE ENTRADA CLÍNICA ODONTOLÓGICA  
escala 1:50

4 DETALHE ENTRADA CLÍNICA FISIOTERAPIA  
escala 1:50

5 DETALHE ENTRADA BLOCO DE SALA  
escala 1:50



UNIVERSIDADE ESTADUAL DO NORTE DO PARANÁ

PROJETO

OBRA

ADEQUAÇÃO DA REDE DE CABOS ÓPTICOS



PROPRIETÁRIO	RESPONSÁVEL TÉCNICO
--------------	---------------------


DESCRITO	DATA	INDICADA	LOCAL	PRÁTICA
Ricardo C Silva	AGOSTO/2024			

**PROPAV**  
1/1

PRO-REITORIA DE PLANEJAMENTO E AVALIAÇÃO INSTITUCIONAL  
SECRETARIA DE OBRAS