


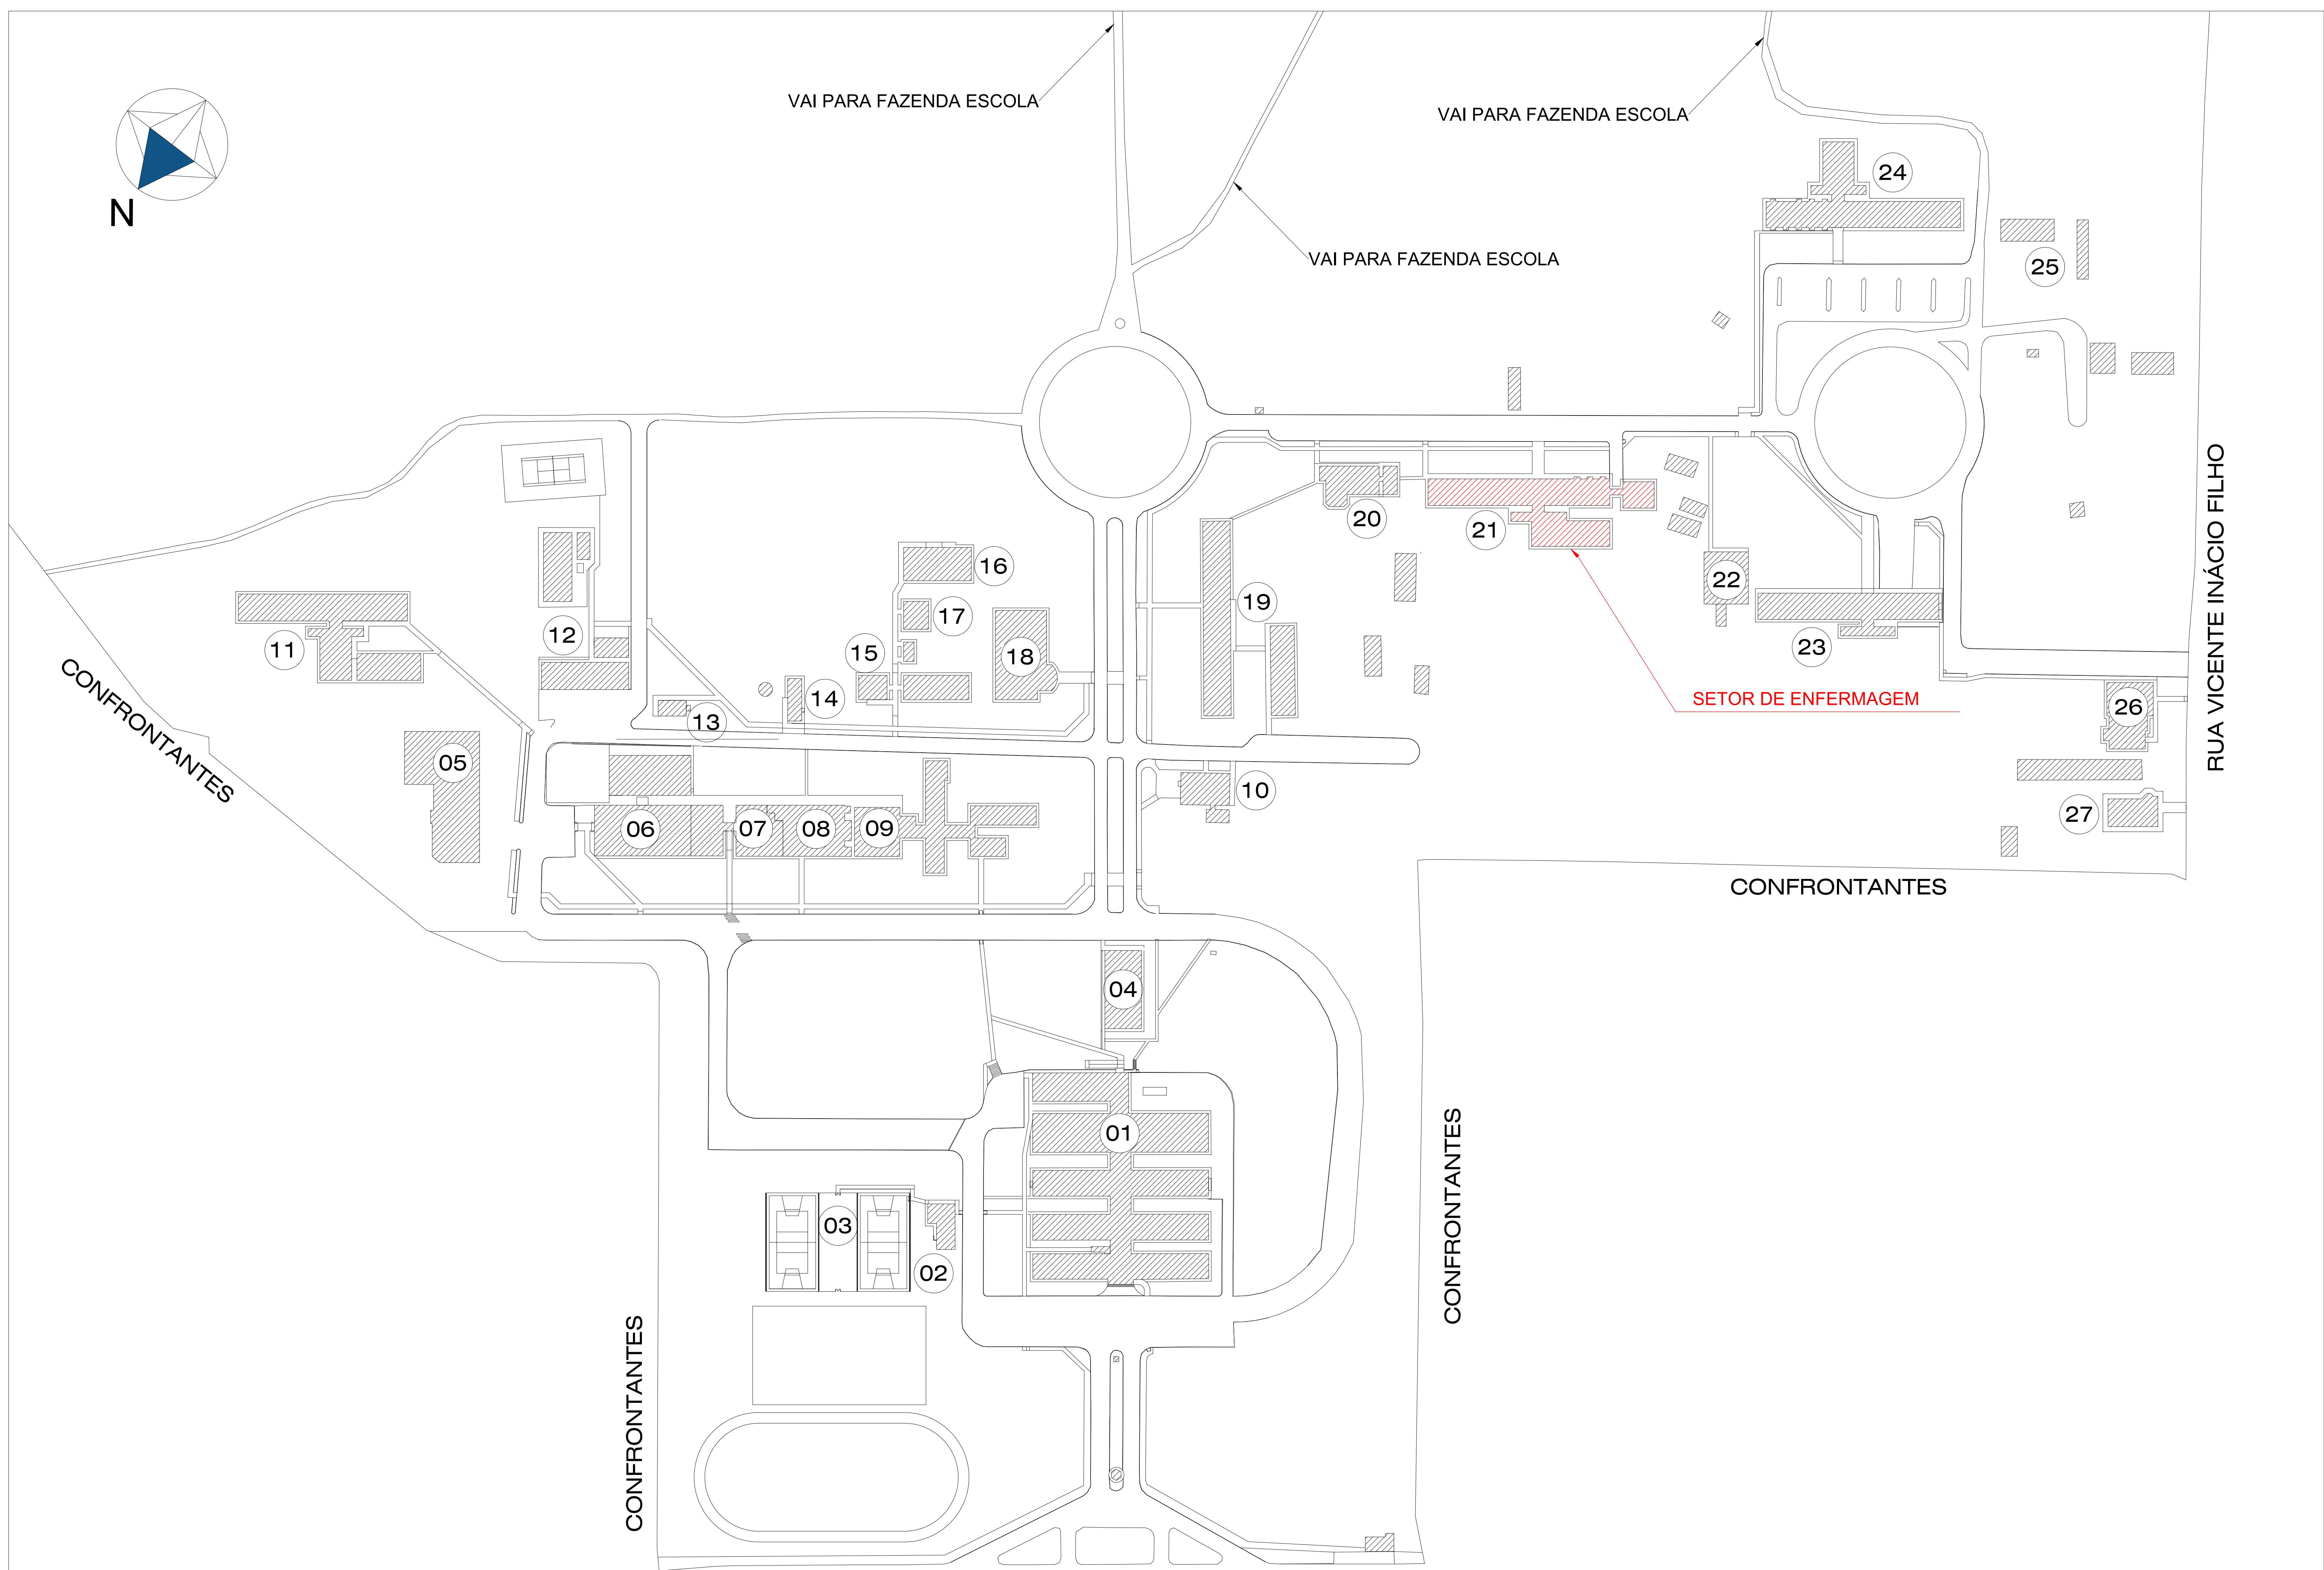

CAMPUS LUIZ MENEGHEL	
BLOCOS	
01	PRÉDIO CENTRAL
02	CENTRO ACADÊMICO
03	QUADRAS POLIESPORTIVAS
04	CENTRO DE CIÊNCIAS DA TECNOLOGIA - CCT
05	OFICINA E GARAGEM
06	HOSPITAL VETERINÁRIO
07	BIBLIOTECA
08	CENTRAL DE LABORATÓRIOS
09	SETOR DOMÉSTICO
10	CANTINA
11	SETOR DE VETERINÁRIA
12	FERRAMENTAS E CONJ. ESPORTIVO
13	NECROPÓLIA
14	LABORATÓRIO DE MICROBIOLOGIA
15	LABORATÓRIO DE ANÁLISE DE LEITE
16	LABORATÓRIO DE QUÍMICA
17	BANHEIROS
18	AUDITÓRIO
19	SETOR DE BIOLOGIA
20	CENTRAL DE LAB. MULTI USUÁRIOS
21	SETOR DE ENFERMAGEM
22	NITEC
23	SETOR DE ENGENHARIA
24	SETOR DE PRODUÇÃO VEGETAL
25	CEMA
26	NEAT
27	CLÍNICA DE ENFERMAGEM - UBS

IMPLANTAÇÃO
ESCALA 1:1000
MEDIDAS EM CENTÍMETROS

UENP

UNIVERSIDADE ESTADUAL DO NORTE DO PARANÁ

PROJETO		ADEQUAÇÕES SETOR DE ENFERMAGEM	
OBRA		PROJETO DE ARQUITETURA - ADEQUAÇÕES SETOR DE ENFERMAGEM	
PROPRIETÁRIO		RESPONSÁVEL TÉCNICO	
UNIVERSIDADE ESTADUAL DO NORTE DO PARANÁ - UENP CNPJ: 08.885.300/0001-54		MALU OLIVEIRA CAU: A71598-7	
DESENHO	DATA	ESCALA	PRANCHA
MALU	MARÇO/2026	INDICADA NO DESENHO	

PROPAV

PRO-REITORIA DE PLANEJAMENTO E AVALIAÇÃO INSTITUCIONAL
SECRETARIA DE OBRAS

1/3

Documento: **PRANCHA01_02.pdf**.

Assinatura Qualificada realizada por: **Ederson Marcos Sgarbi** em 11/09/2026 16:18.



Assinatura Simples realizada por: **Malu Ohira (XXX.384.589-XX)** em 25/08/2026 14:19 Local: UENP/RTA/PROPAV/SECOBRAS.

Inserido ao protocolo **26.449.418-4** por: **Malu Ohira** em: 25/08/2026 14:19.



Documento assinado nos termos do Art. 38 do Decreto Estadual nº 7304/2021.

A autenticidade deste documento pode ser validada no endereço:
<https://www.eprotocolo.pr.gov.br/spiweb/validarDocumento> com o código:

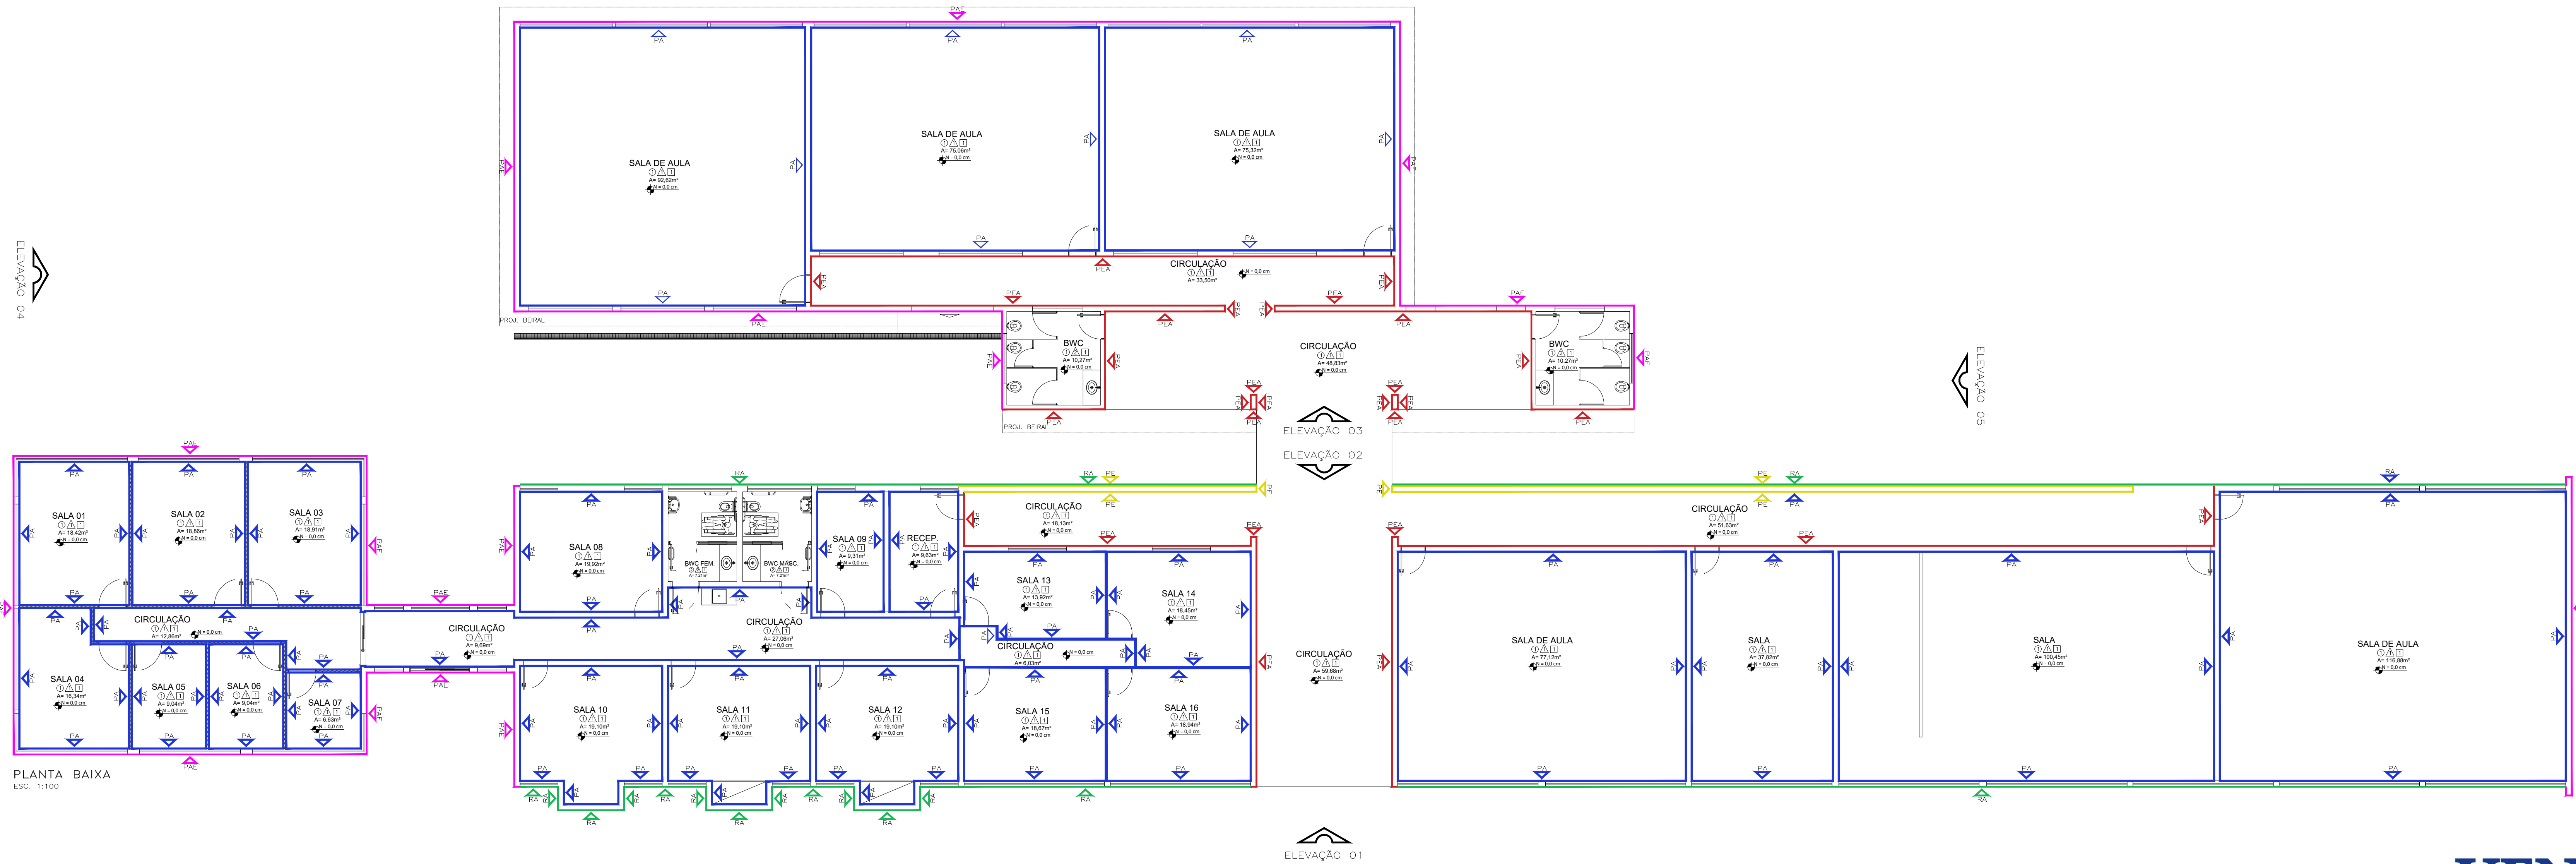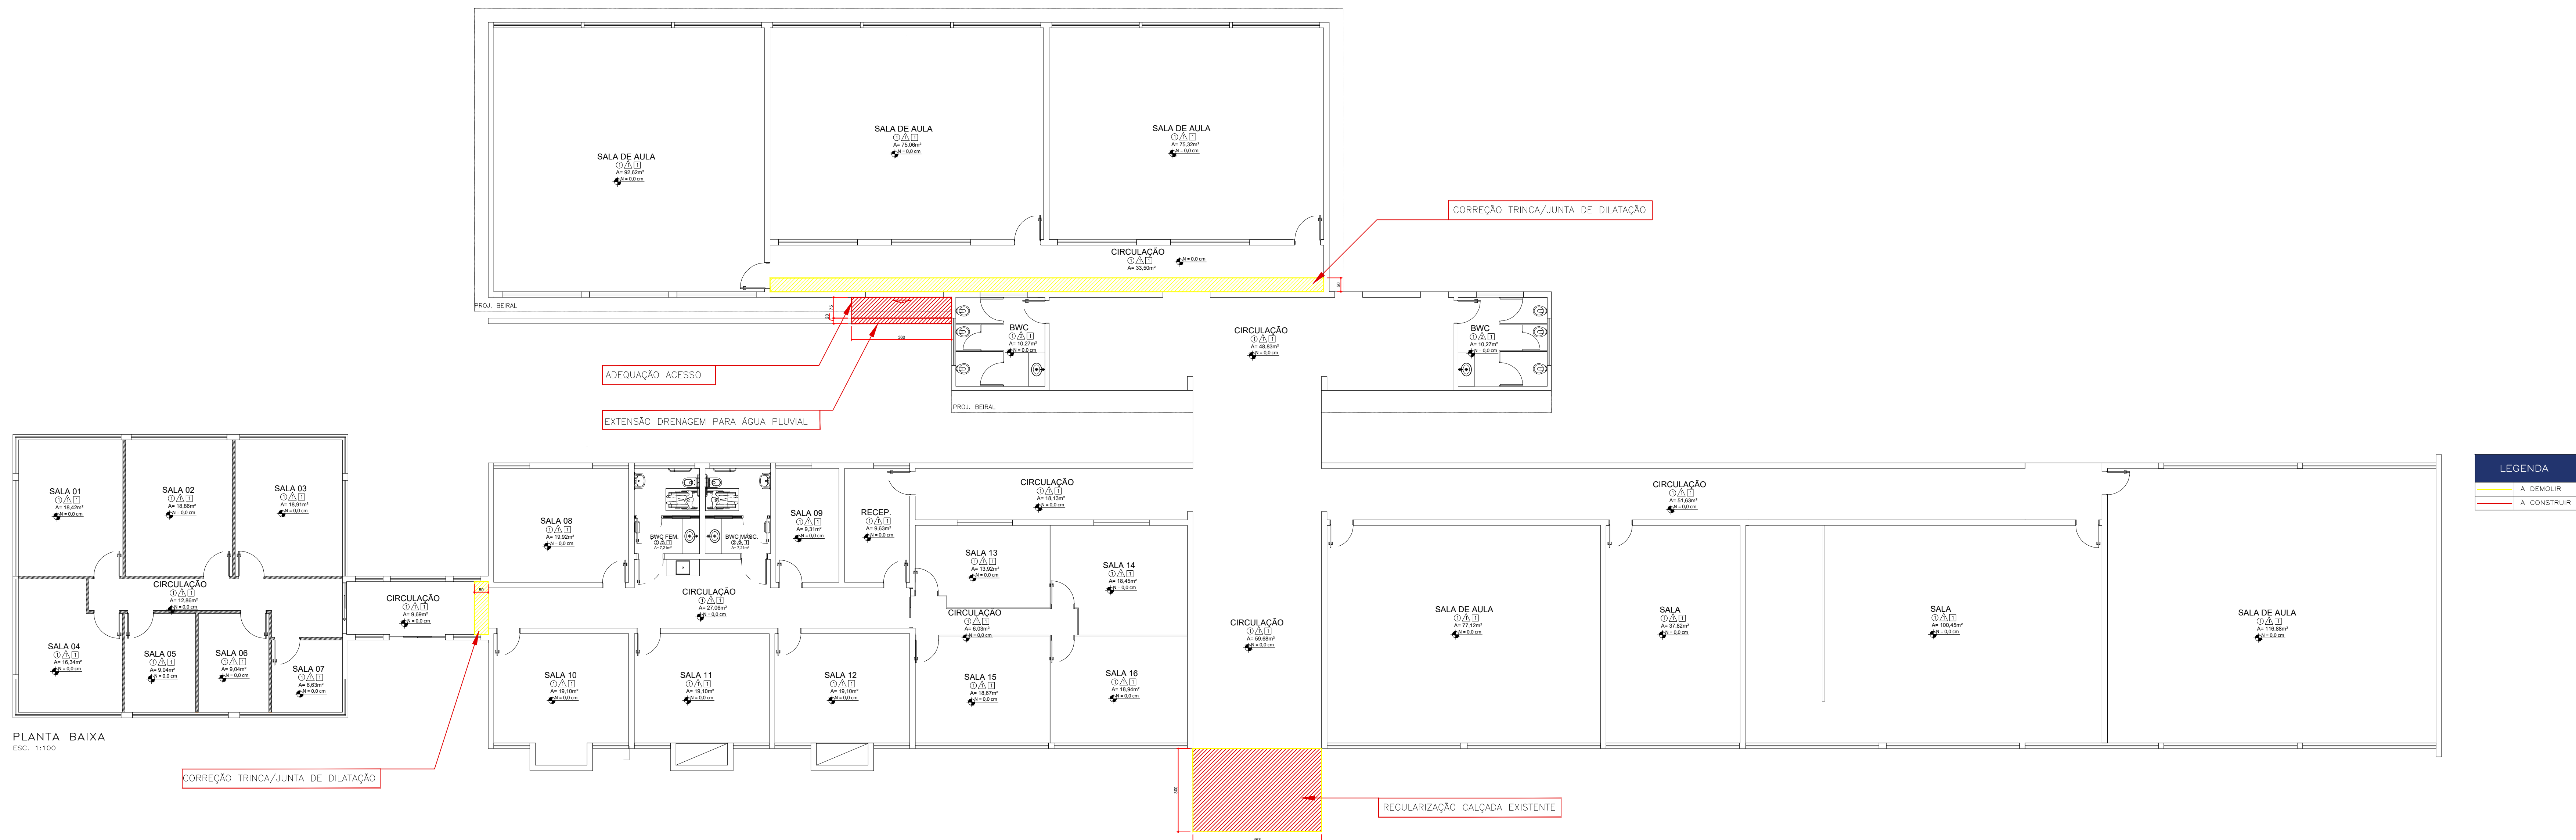

—UENP—

UNIVERSIDADE ESTADUAL DO NORTE DO PARANÁ

PROJETO ADEQUAÇÕES SETOR DE ENFERMAGEM

OBRA PROJETO DE ARQUITETURA - ADEQUAÇÕES SETOR DE ENFERMAGEM

PROPRIETÁRIO RESPONSÁVEL TÉCNICO

UNIVERSIDADE ESTADUAL DO NORTE DO PARANÁ - UENP
CNPJ: 08.885.320/0001-54

DESENHO DATA MARÇO/2026 ESCALA INDICADA NO DESENHO PRANCHA

PROPAV
PRO-REITORIA DE PLANEJAMENTO E AVALIAÇÃO INSTITUCIONAL
SECRETARIA DE OBRAS

Documento: **PRANCHA02_03.pdf**.

Assinatura Qualificada realizada por: **Ederson Marcos Sgarbi** em 11/09/2026 16:18.


Assinatura Simples realizada por: **Malu Ohira (XXX.384.589-XX)** em 25/08/2026 14:56 Local: UENP/RTA/PROPAV/SECOBRAS.

Inserido ao protocolo **26.449.418-4** por: **Malu Ohira** em: 25/08/2026 14:19.




Documento assinado nos termos do Art. 38 do Decreto Estadual nº 7304/2021.


A autenticidade deste documento pode ser validada no endereço:
<https://www.eprotocolo.pr.gov.br/spiweb/validarDocumento> com o código:

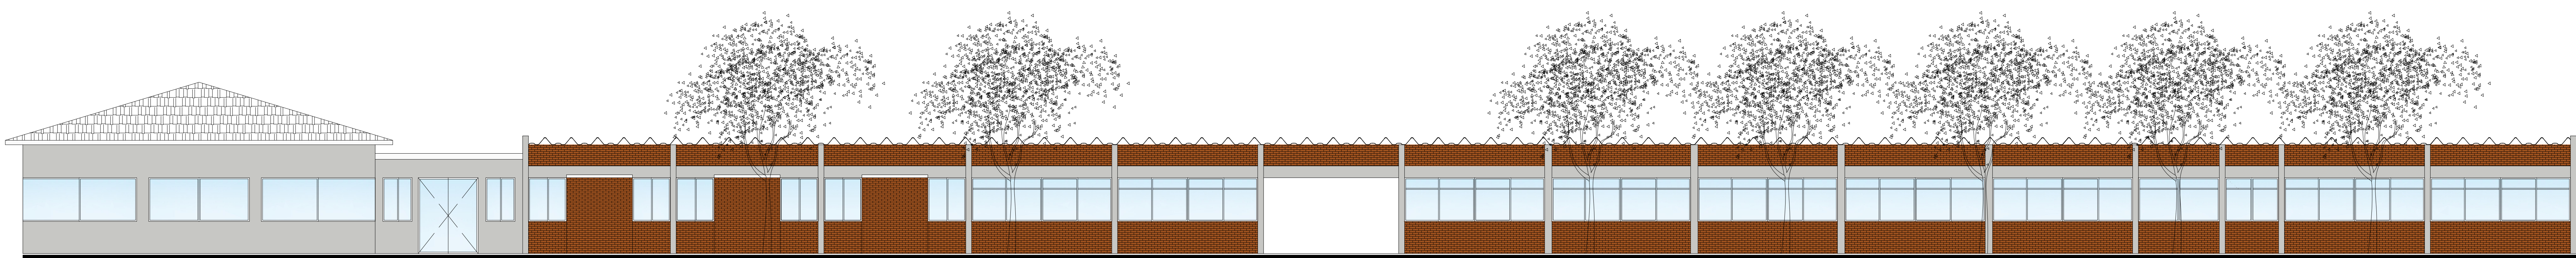

ELEVAÇÃO 01
ESC. 1:100

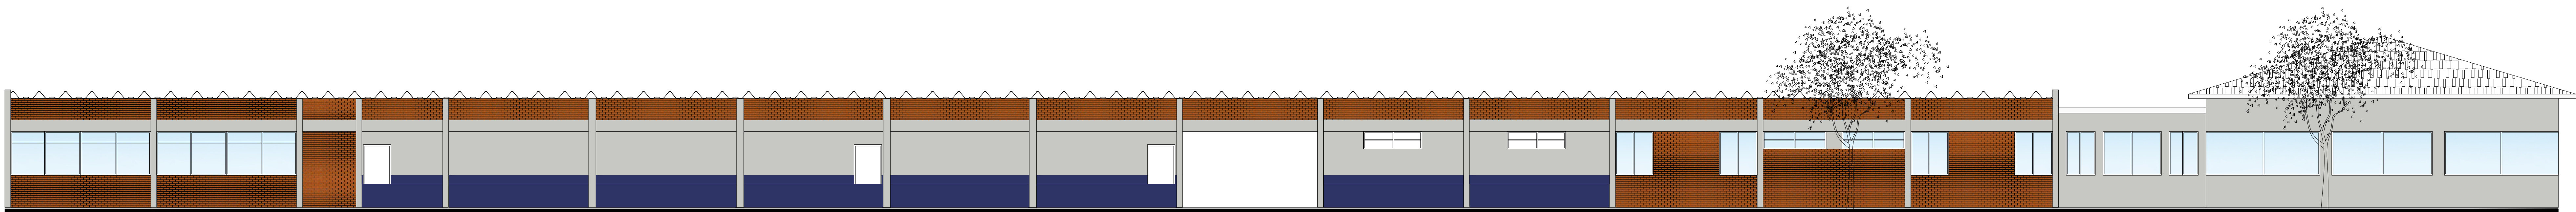


ELEVAÇÃO 02
ESC. 1:100

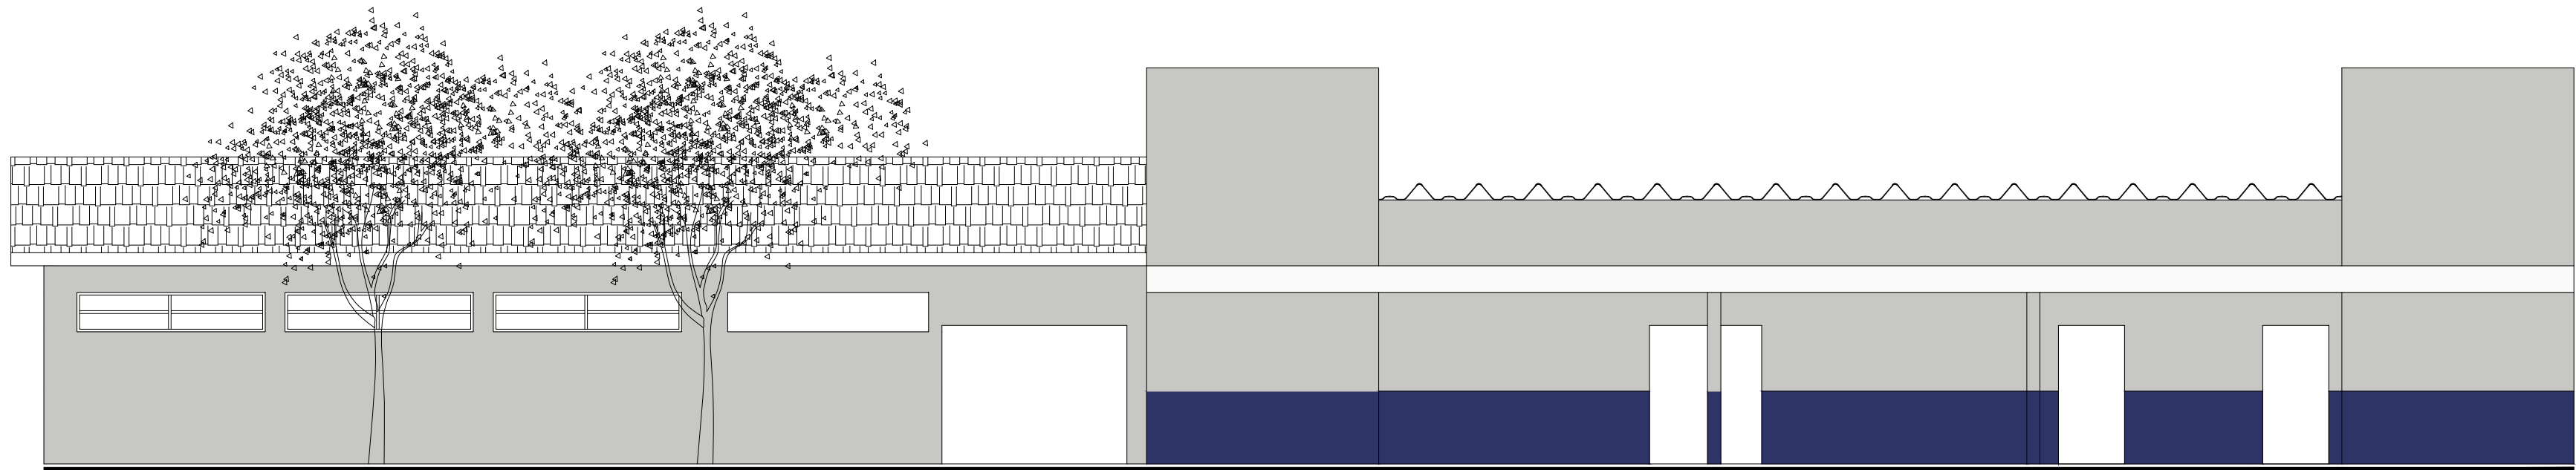


LEGENDA	
	PINTURA TINTA ACRILICA TEMPESTADE DO MAR
	PINTURA TINTA ESMALTE VELUDO INTENSO
	RESTAURO TIOUOLOS

ELEVAÇÃO 03
ESC. 1:100

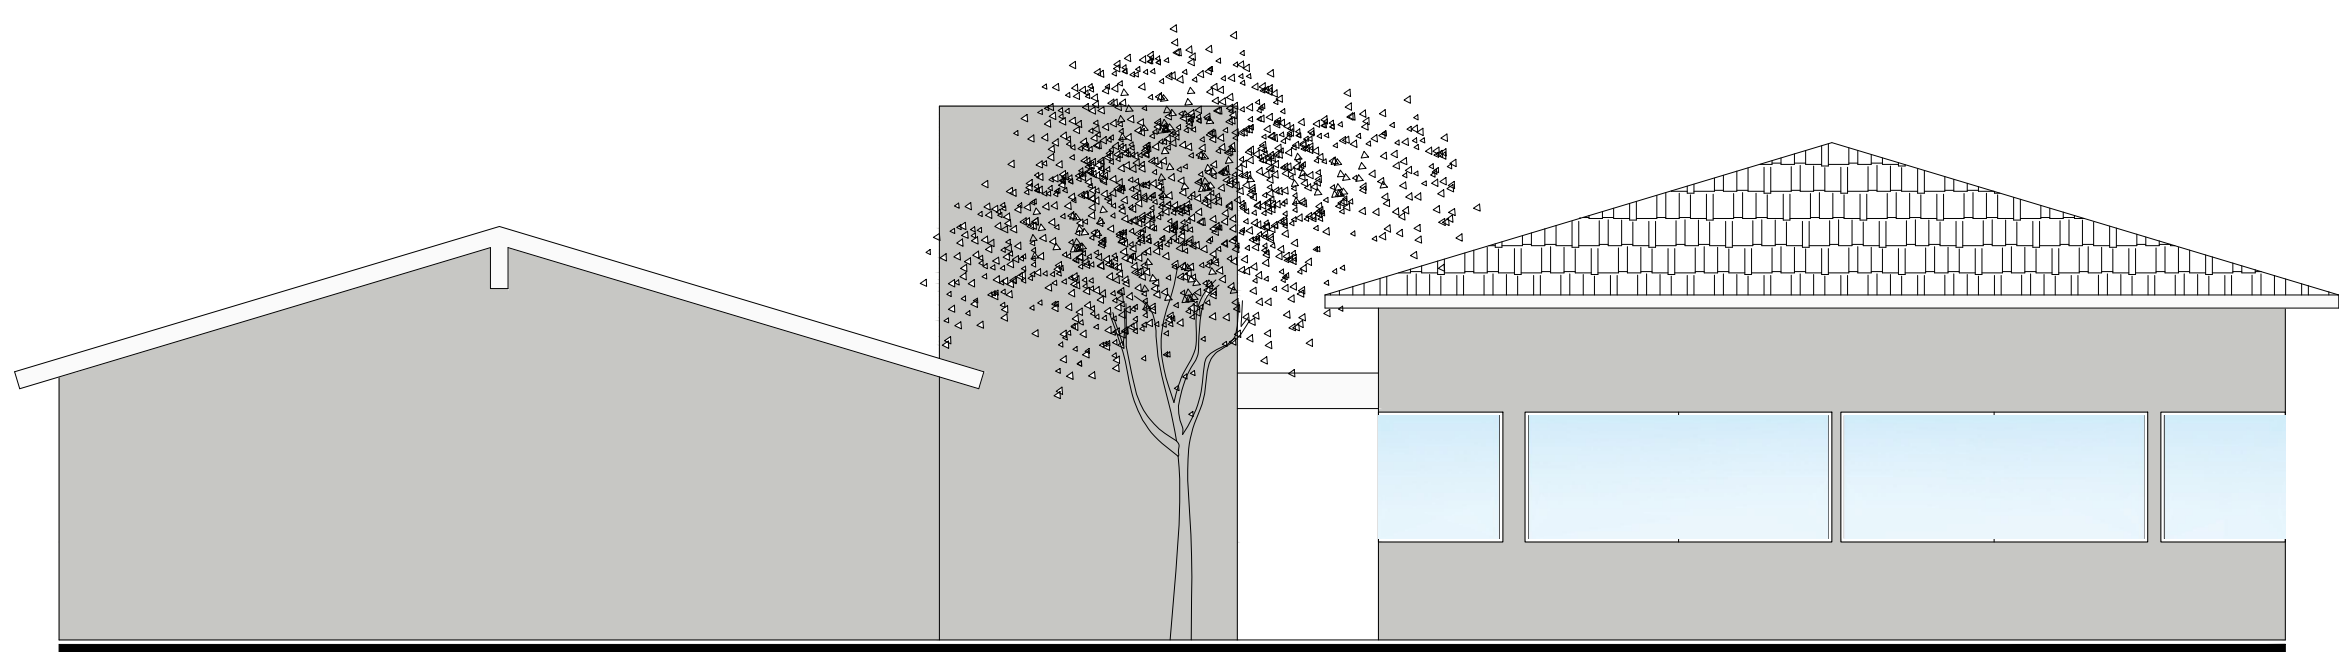

ELEVAÇÃO 04
ESC. 1:100

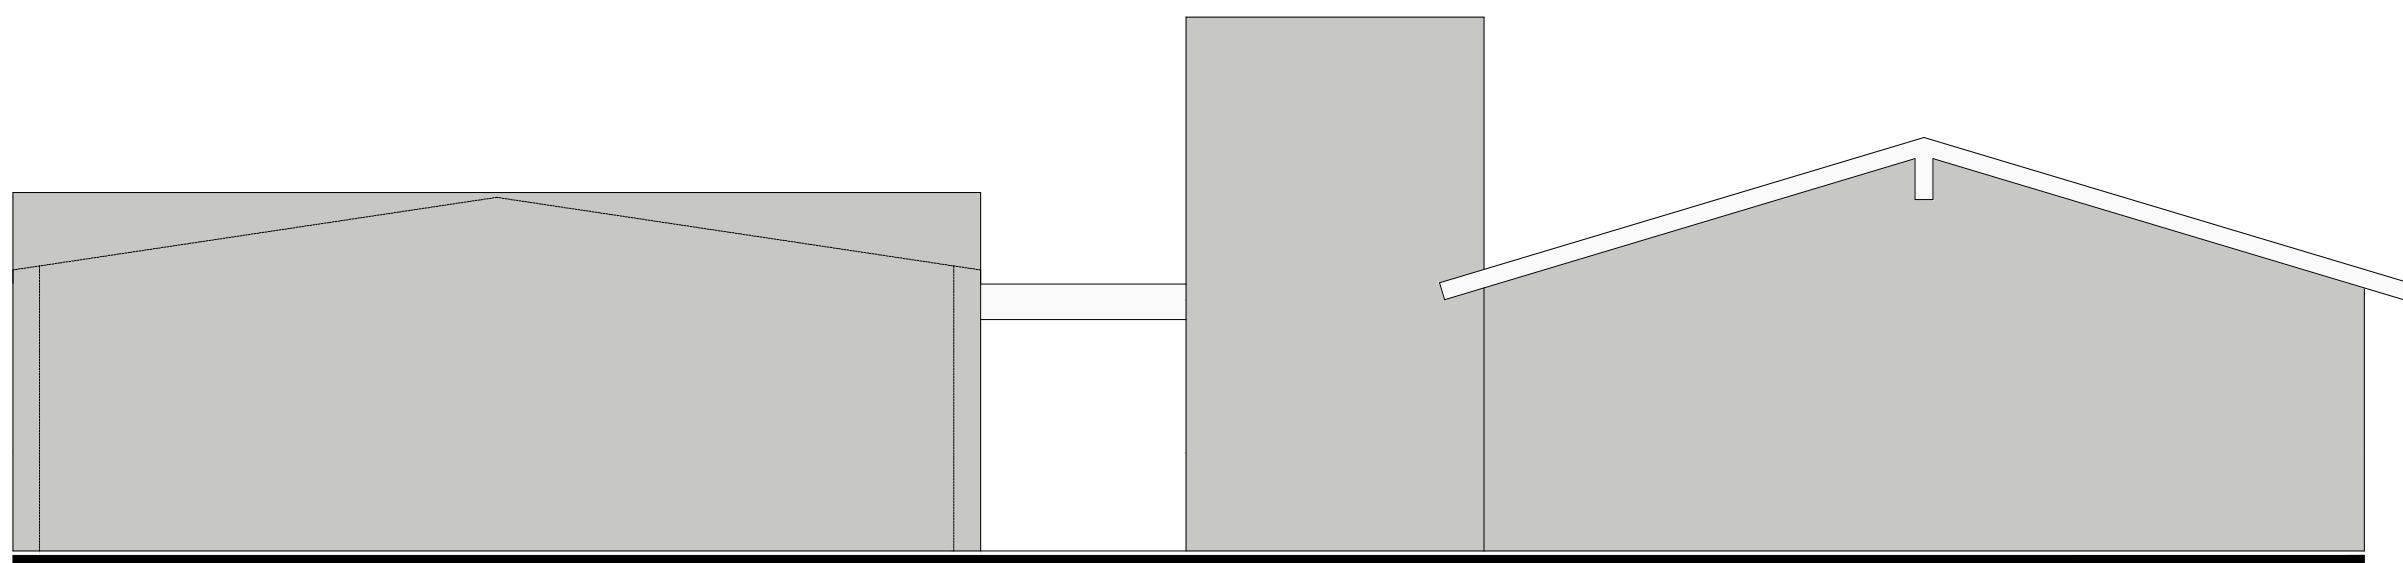

ELEVAÇÃO 05
ESC. 1:100

LEGENDA	
	PINTURA TINTA ACRILICA TEMPESTADE DO MAR
	PINTURA TINTA ESMALTE VELUDO INTENSO
	RESTAURO TIOUOLOS

— UENP —

UNIVERSIDADE ESTADUAL DO NORTE DO PARANÁ

PROJETO	ADEQUAÇÕES SETOR DE ENFERMAGEM		
OBRA	PROJETO DE ARQUITETURA - ADEQUAÇÕES SETOR DE ENFERMAGEM		
PROPRIETÁRIO	RESPONSÁVEL TÉCNICO		
UNIVERSIDADE ESTADUAL DO NORTE DO PARANÁ - UENP CNPJ: 08.885.320/0001-54		MALU OHIRA CAU: 471098-7	
DESENHO MALU	DATA MARÇO/2026	ESCALA INDICADA NO DESENHO	PRANCHA

PROPAV

PRÓ-REITORIA DE PLANEJAMENTO E AVALIAÇÃO INSTITUCIONAL
SECRETARIA DE OBRAS

3/3

Documento: **PRANCHA03_03.pdf**.

Assinatura Qualificada realizada por: **Ederson Marcos Sgarbi** em 11/09/2026 16:18.

Assinatura Simples realizada por: **Malu Ohira (XXX.384.589-XX)** em 25/08/2026 14:56 Local: UENP/RTA/PROPAV/SECOBRAS.

Inserido ao protocolo **26.449.418-4** por: **Malu Ohira** em: 25/08/2026 14:19.



Documento assinado nos termos do Art. 38 do Decreto Estadual nº 7304/2021.

A autenticidade deste documento pode ser validada no endereço:
<https://www.eprotocolo.pr.gov.br/spiweb/validarDocumento> com o código: