



VP8

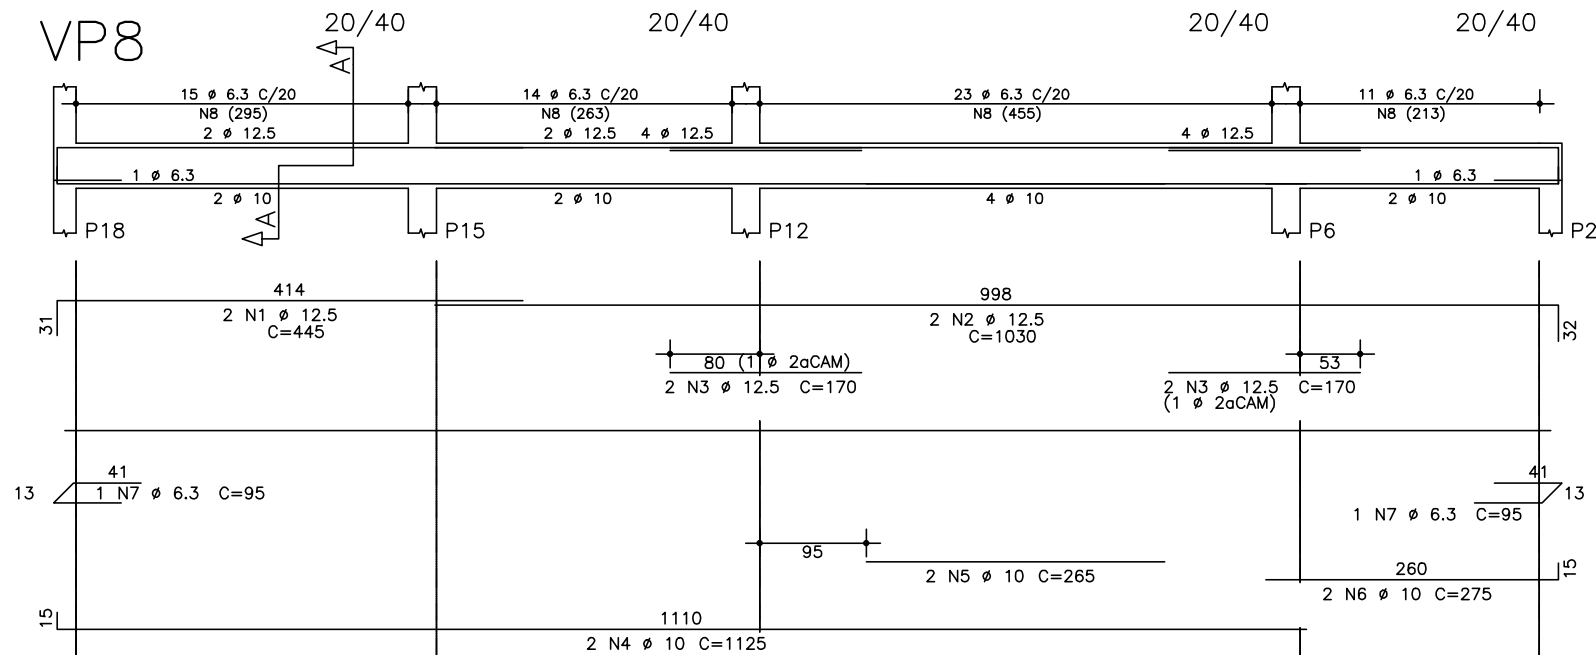


Corte A

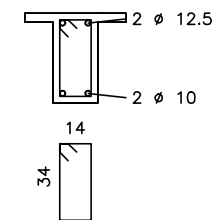


63 N8  $\phi$  6.3 C=109

VP10

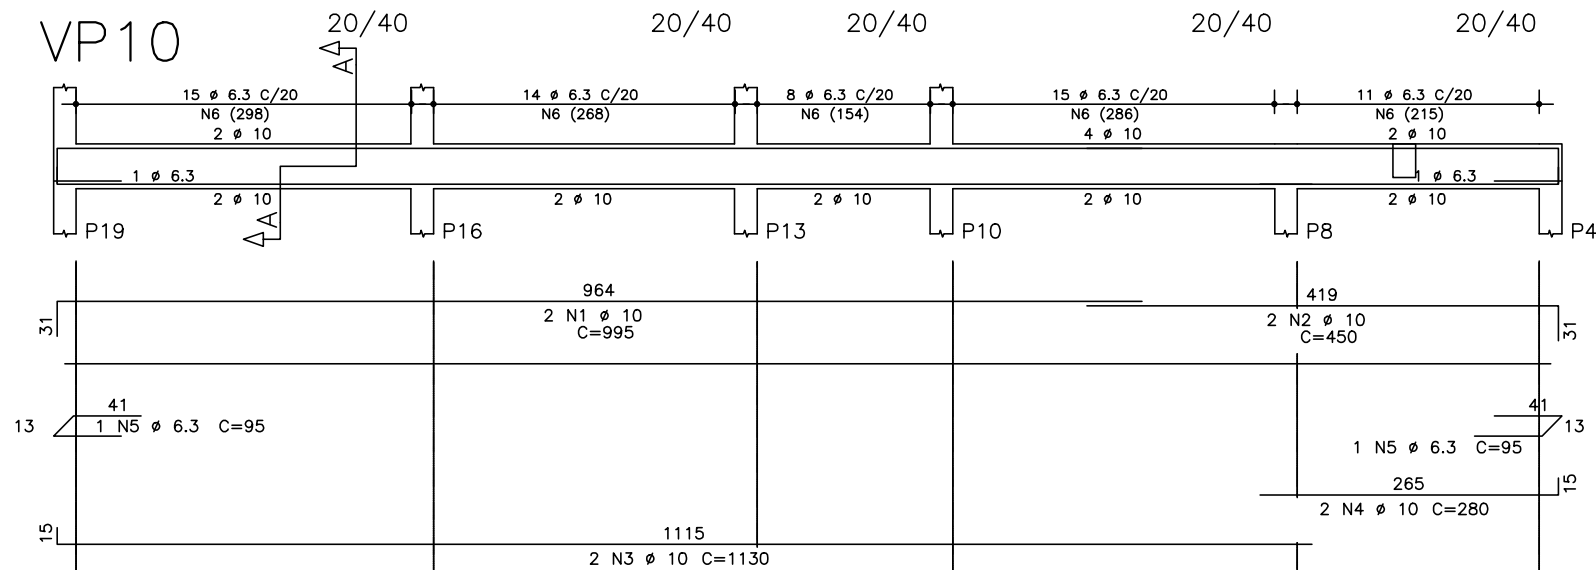

Corte A

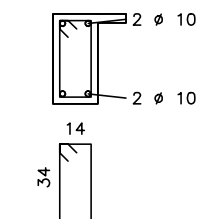

63 N6  $\phi$  6.3 C=109

ARMAÇÃO: VIGAS DO PISO TÉRREO

Folha TRU 17