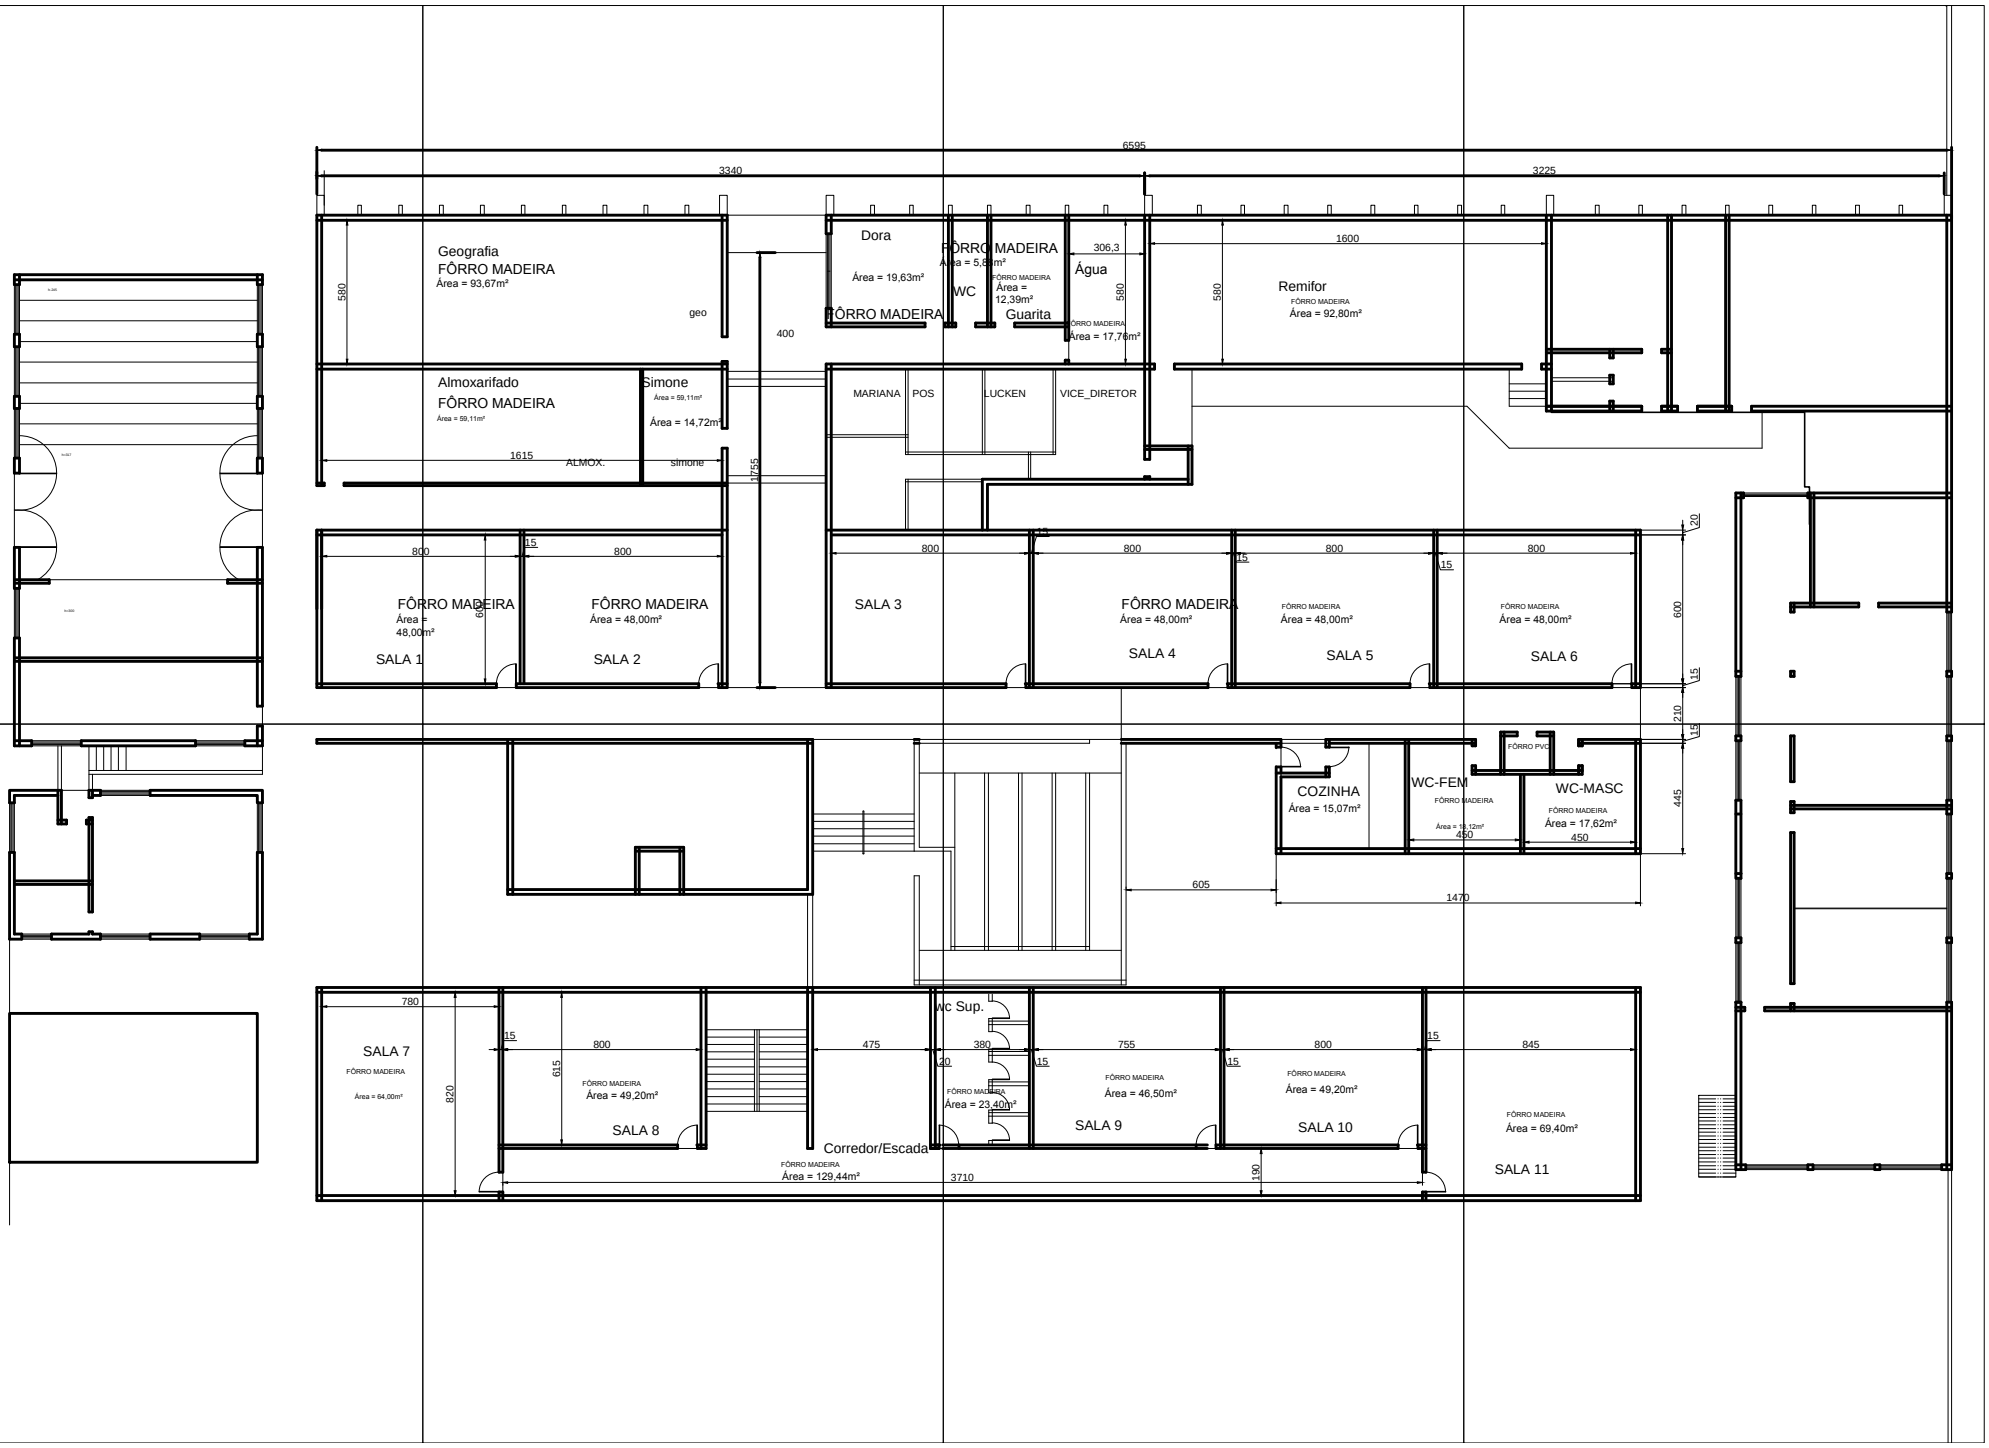
6595
3340
3225
Geografia
FÔRRO MADEIRA
Área = 93,67m²
geo
Dora
Área = 19,63m²
FÔRRO MADEIRA
Área = 5,88m²
WC
FÔRRO MADEIRA
Área = 12,39m²
306,3
Água
Guarita
FÔRRO MADEIRA
Área = 17,76m²
1600
Remifor
FÔRRO MADEIRA
Área = 92,80m²
580
400
Almoxarifado
FÔRRO MADEIRA
Área = 59,11m²
Simone
Área = 59,11m²
Área = 14,72m²
1615
ALMOX.
simone
1755
MARIANA
POS
LUCKEN
VICE_DIRETOR
800
15
FÔRRO MADEIRA
Área = 48,00m²
SALA 1
SALA 2
SALA 3
SALA 4
SALA 5
SALA 6
600
20
15
210
COZINHA
Área = 15,07m²
WC-FEM
FÔRRO MADEIRA
Área = 19,12m²
WC-MASC
Área = 17,62m²
FÔRRO PVC
450
445
605
1470
780
SALA 7
FÔRRO MADEIRA
Área = 64,00m²
820
615
Área = 49,20m²
SALA 8
475
Wc Sup.
380
20
Área = 23,40m²
755
Área = 46,50m²
SALA 9
Área = 49,20m²
SALA 10
845
Área = 69,40m²
SALA 11
Corredor/Escada
Área = 129,44m²
3710
190

ANEXO 1