
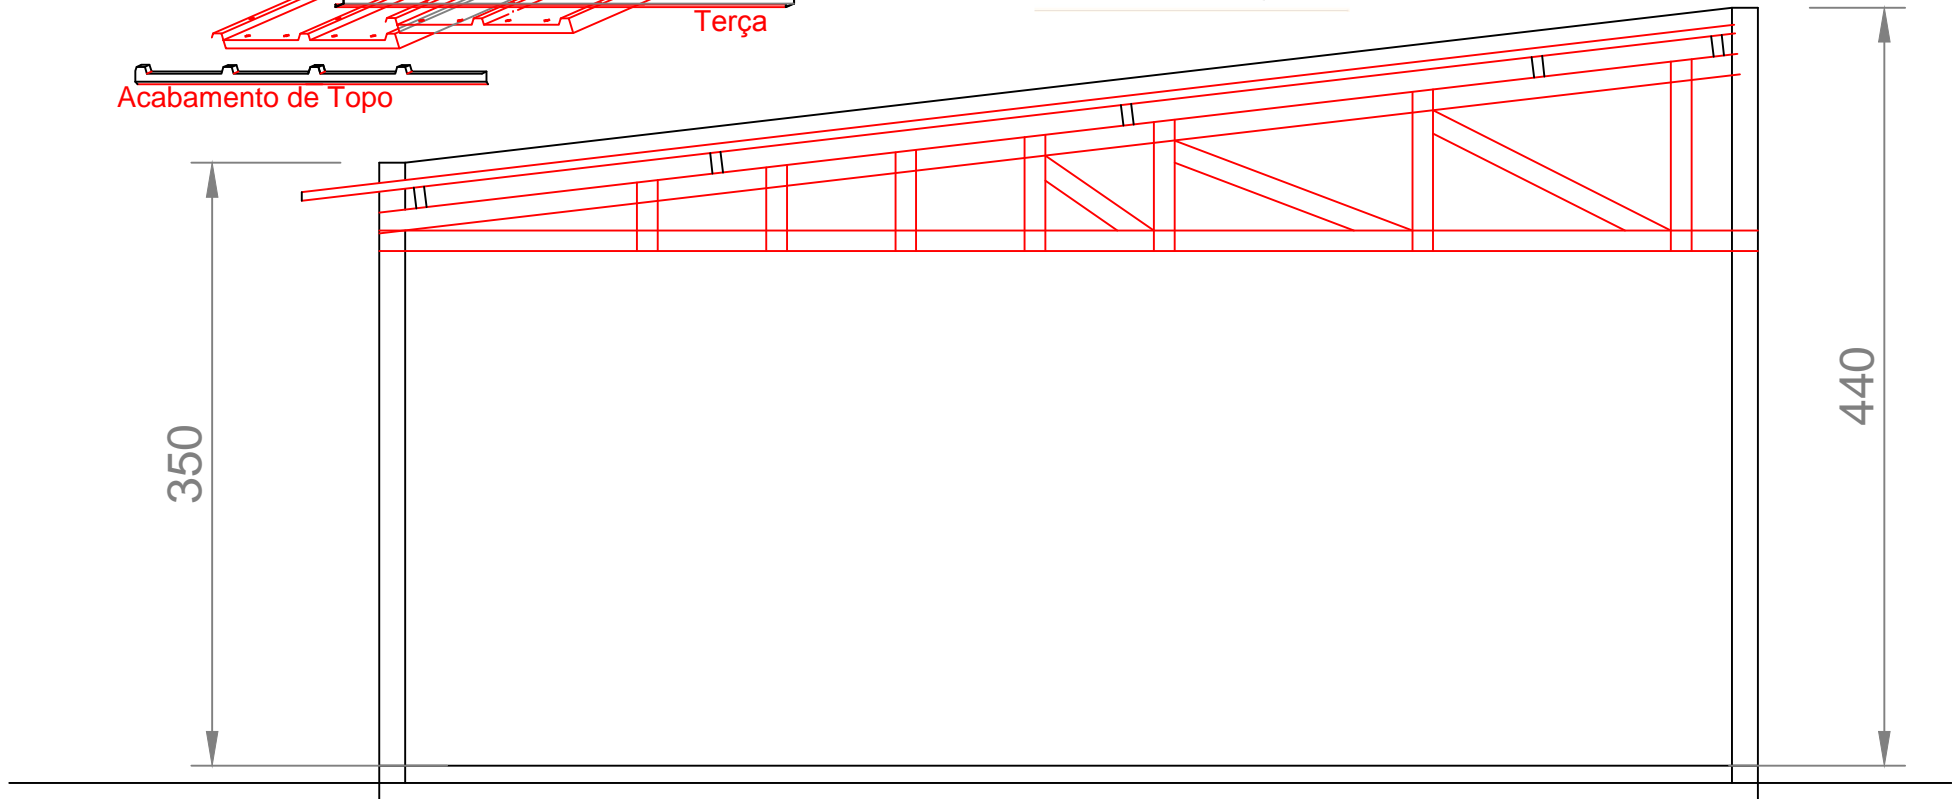
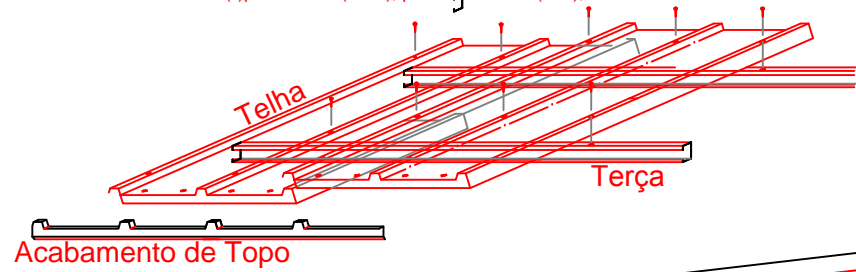


Telha: "Termo Roof aço/aço" E=3cm
com núcleo termo isolante em PUR/PIR (*) cor: branco
(*)poliuretano (PUR), poliisocianurato (PIR),

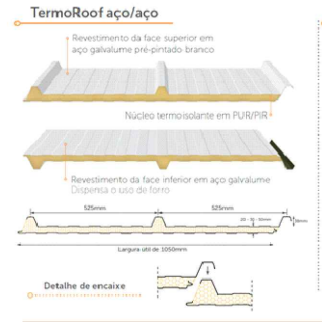

CORTE ESQUEMÁTICO
Folha 03