
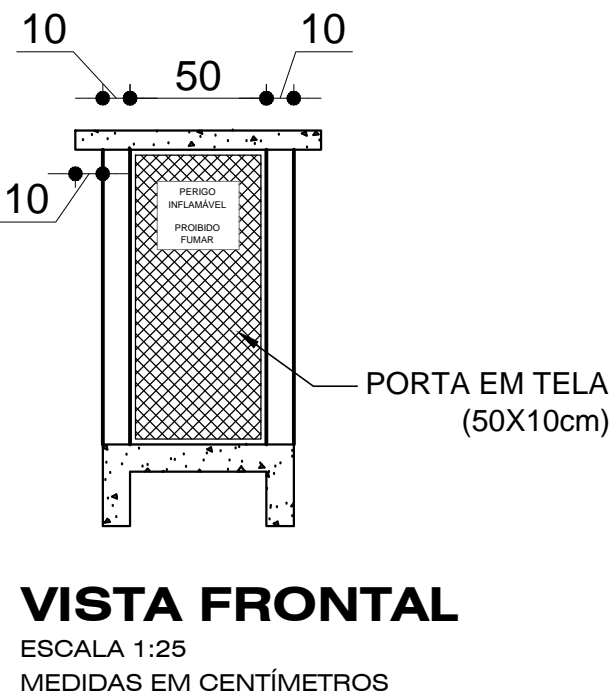
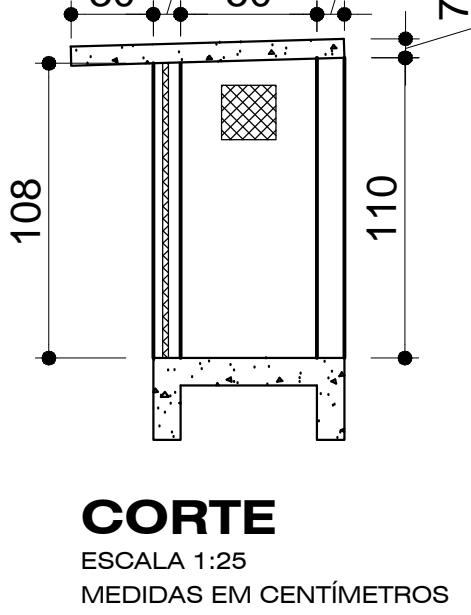


ABRIGO DO GÁS

- ESPECIFICAÇÕES:
- 1- PAREDE DE TUILO 6 FUROS, CHAPISCADO E EMBOÇADO, INTERNA E EXTERNAMENTE.
 - 2- LAJE EM CONCRETO ARMADO, E= 7cm, COM INCLINAÇÃO DE 2cm.
- CONCRETO FCK= 25Mpa
MALHA POP 5MM, COM MALHA 15X15cm

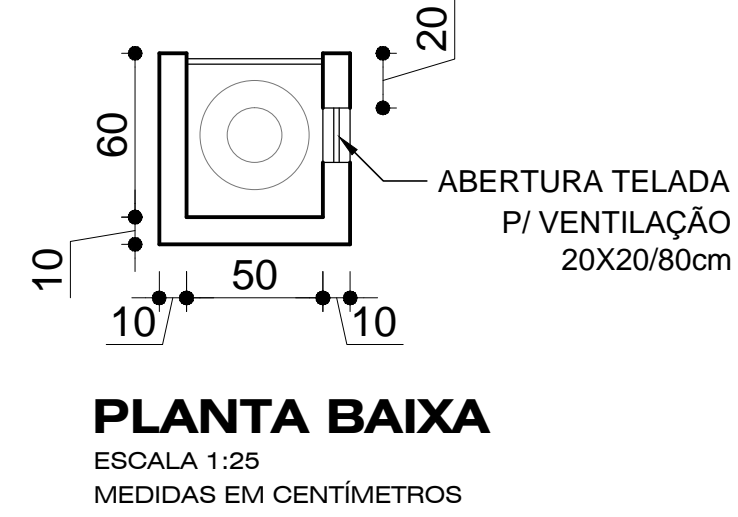


ABRIGO DO GÁS

SEM ESCALA
MEDIDAS EM CENTÍMETROS

Detalhe H1
escala 1:25

ISOMÉTRICO - INST.HIDRÁULICA

ESCALA 1:25
MEDIDAS EM CENTÍMETROS

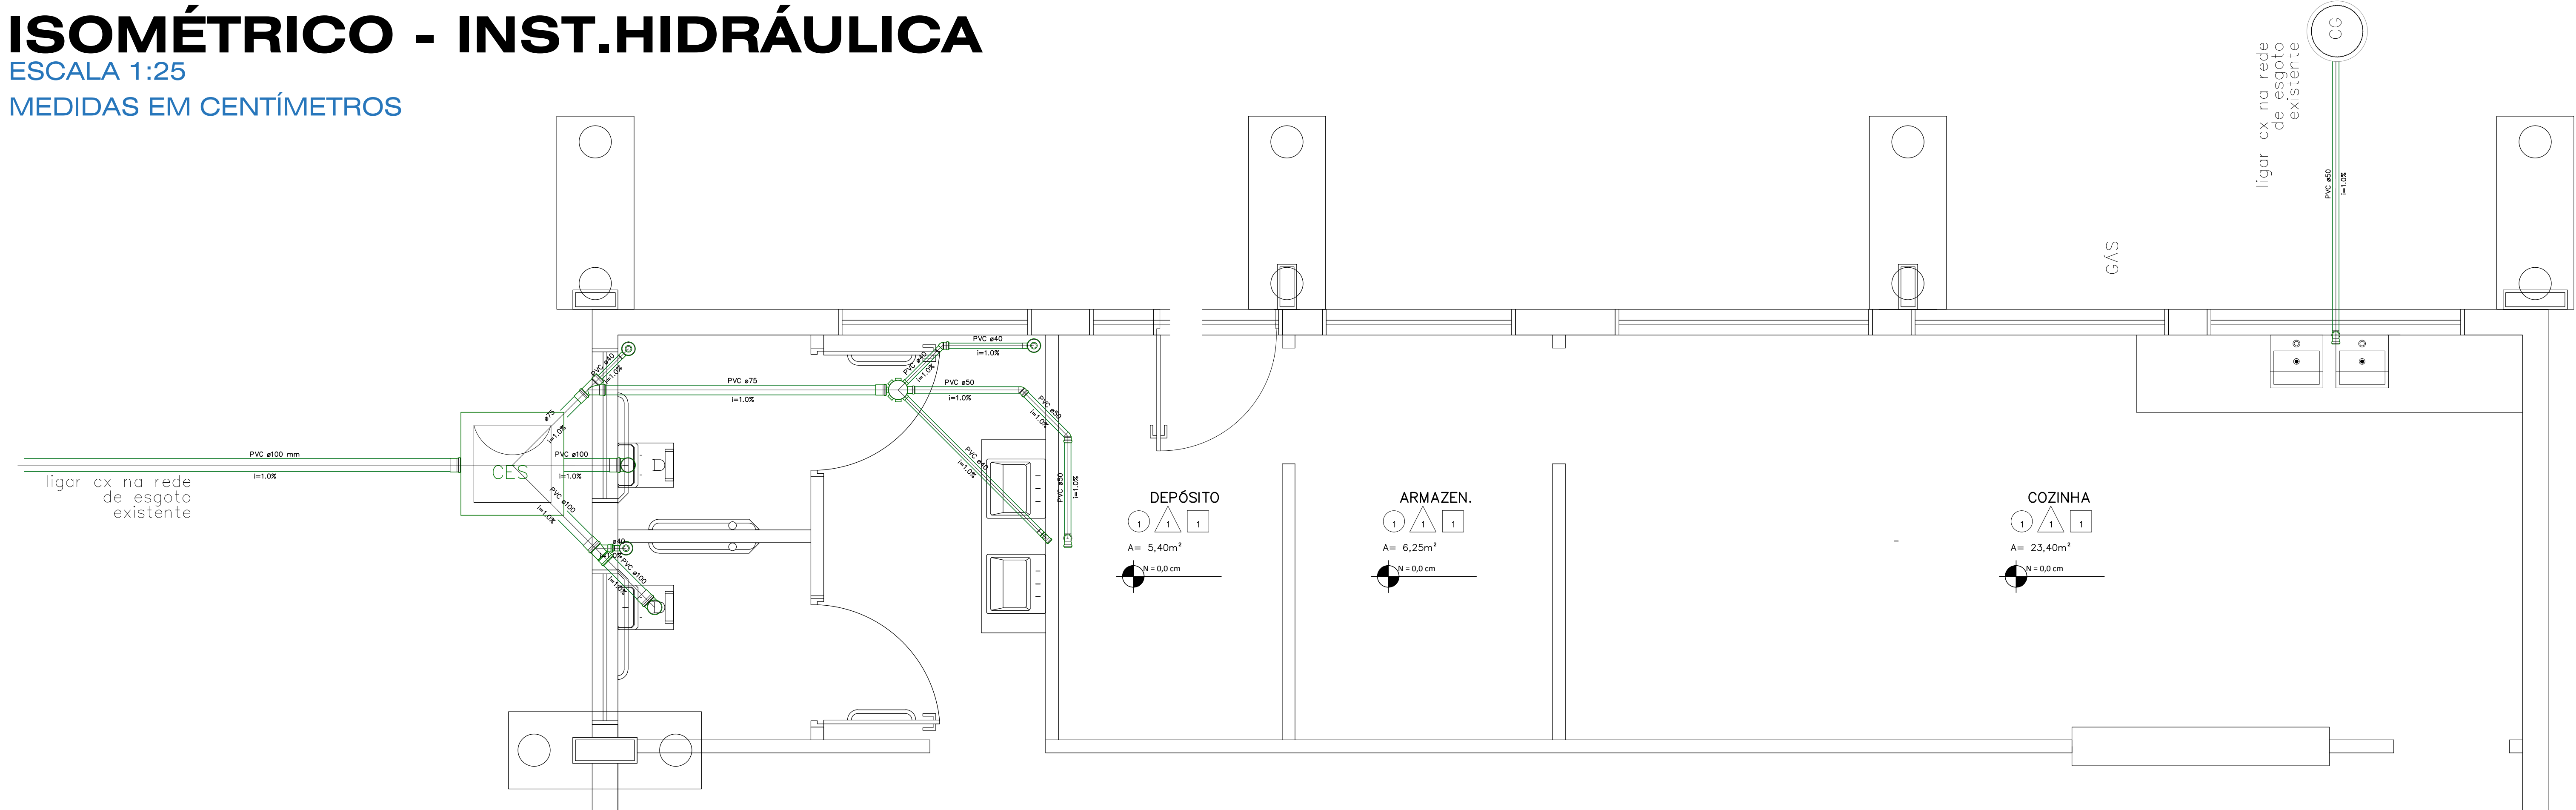

INST. ESGOTO

ESCALA 1:25
MEDIDAS EM CENTÍMETROS

LEGENDA	
	CAIXA SIFONADA 150
	CAIXA DE GORDURA
	CAIXA DE PASSAGEM
	JOELHO 45
	JUNÇÃO SIMPLES
	LAVATÓRIO/PIA/TANQUE COM SIFÃO
	RALO SIFONADO COM TAMPA GRELHA
	VASO SANITÁRIO
	REGISTRO DE GAVETA BRUTO ABNT - RG

LEGENDA DAS INDICAÇÕES	
TLR	TANQUE LAVAR - 25 MM - 1/2" - H=90CM
LV	LAVATÓRIO - 25 MM - 1/2" - H=60CM
PIA	PIA DE COZINHA - 25 MM - 1/2" - H=60CM
RG	REGISTRO DE GAVETA - H=210CM
VS	VASO SANITÁRIO COM CAIXA ACOPLADA - 3/4" -H=20CM

UNEP

UNIVERSIDADE ESTADUAL DO NORTE DO PARANÁ

PROJETO	PROJETO DE INSTALAÇÕES HIDROSSANITÁRIAS
CONTEÚDO	RECONSTRUÇÃO DO CCS - CAMPUS JACAREZINHO
CANTINA	
PROPRIETÁRIO	UNIVERSIDADE ESTADUAL DO NORTE DO PARANÁ
LOCAL	ALAMEDA PADRE MAGNO, 841
BARRIO	NOVA JACAREZINHO - JACAREZINHO/PR
SITUAÇÃO/OBSERVAÇÕES/ESTATÍSTICAS	ASSINATURAS
	<div>CMF 08.865.300.000.34 UNIVERSIDADE ESTADUAL DO NORTE DO PARANÁ UNEP</div> <div>RESPONSÁVEL TÉCNICO FELIPE SCALA FRÂNCOIA (ENGENHEIRO CIVIL - 5489066370)</div>
RESERVADO PARA ÓRGÃOS PÚBLICOS	

DESENHO

ELIPE FRÂNCOIA
LETICIA SAMPAGNO

DATA

OUTUBRO/2020

ESCALA

NO DESENHO

FRANCHA

7/11

PROPAV

PRO-REITORIA DE PLANEJAMENTO E AVALIAÇÃO INSTITUCIONAL

SECRETARIA DE OBRAS

Documento: **CJ_CCSARQ_07.pdf**.

Assinado por: **Felipe Scala Francica** em 20/11/2020 20:47.

Inserido ao protocolo **17.108.211-0** por: **Felipe Scala Francica** em: 20/11/2020 20:42.



Documento assinado nos termos do art. 18 do Decreto Estadual 5389/2016.

A autenticidade deste documento pode ser validada no endereço:
<https://www.eprotocolo.pr.gov.br/spiweb/validarAssinatura> com o código:
60e48e112f441e7fb54963c707660d8f.