

Legenda

Entrada de serviço alimentação

Interruptor simples - 1 tecla

Luminária p/ lâmp. fluor. tubular - sobrepor


Ponto 2P+T a 2,20m do piso

Ponto LÓGICA - INTERNET

Quadro de distribuição - embutir a 1,50m do piso

Tomada hexagonal (NBR 14136) - 2P+T 10 A a 1,10m do piso

TUBULAÇÃO APARENTE NO TETO OU PAREDE

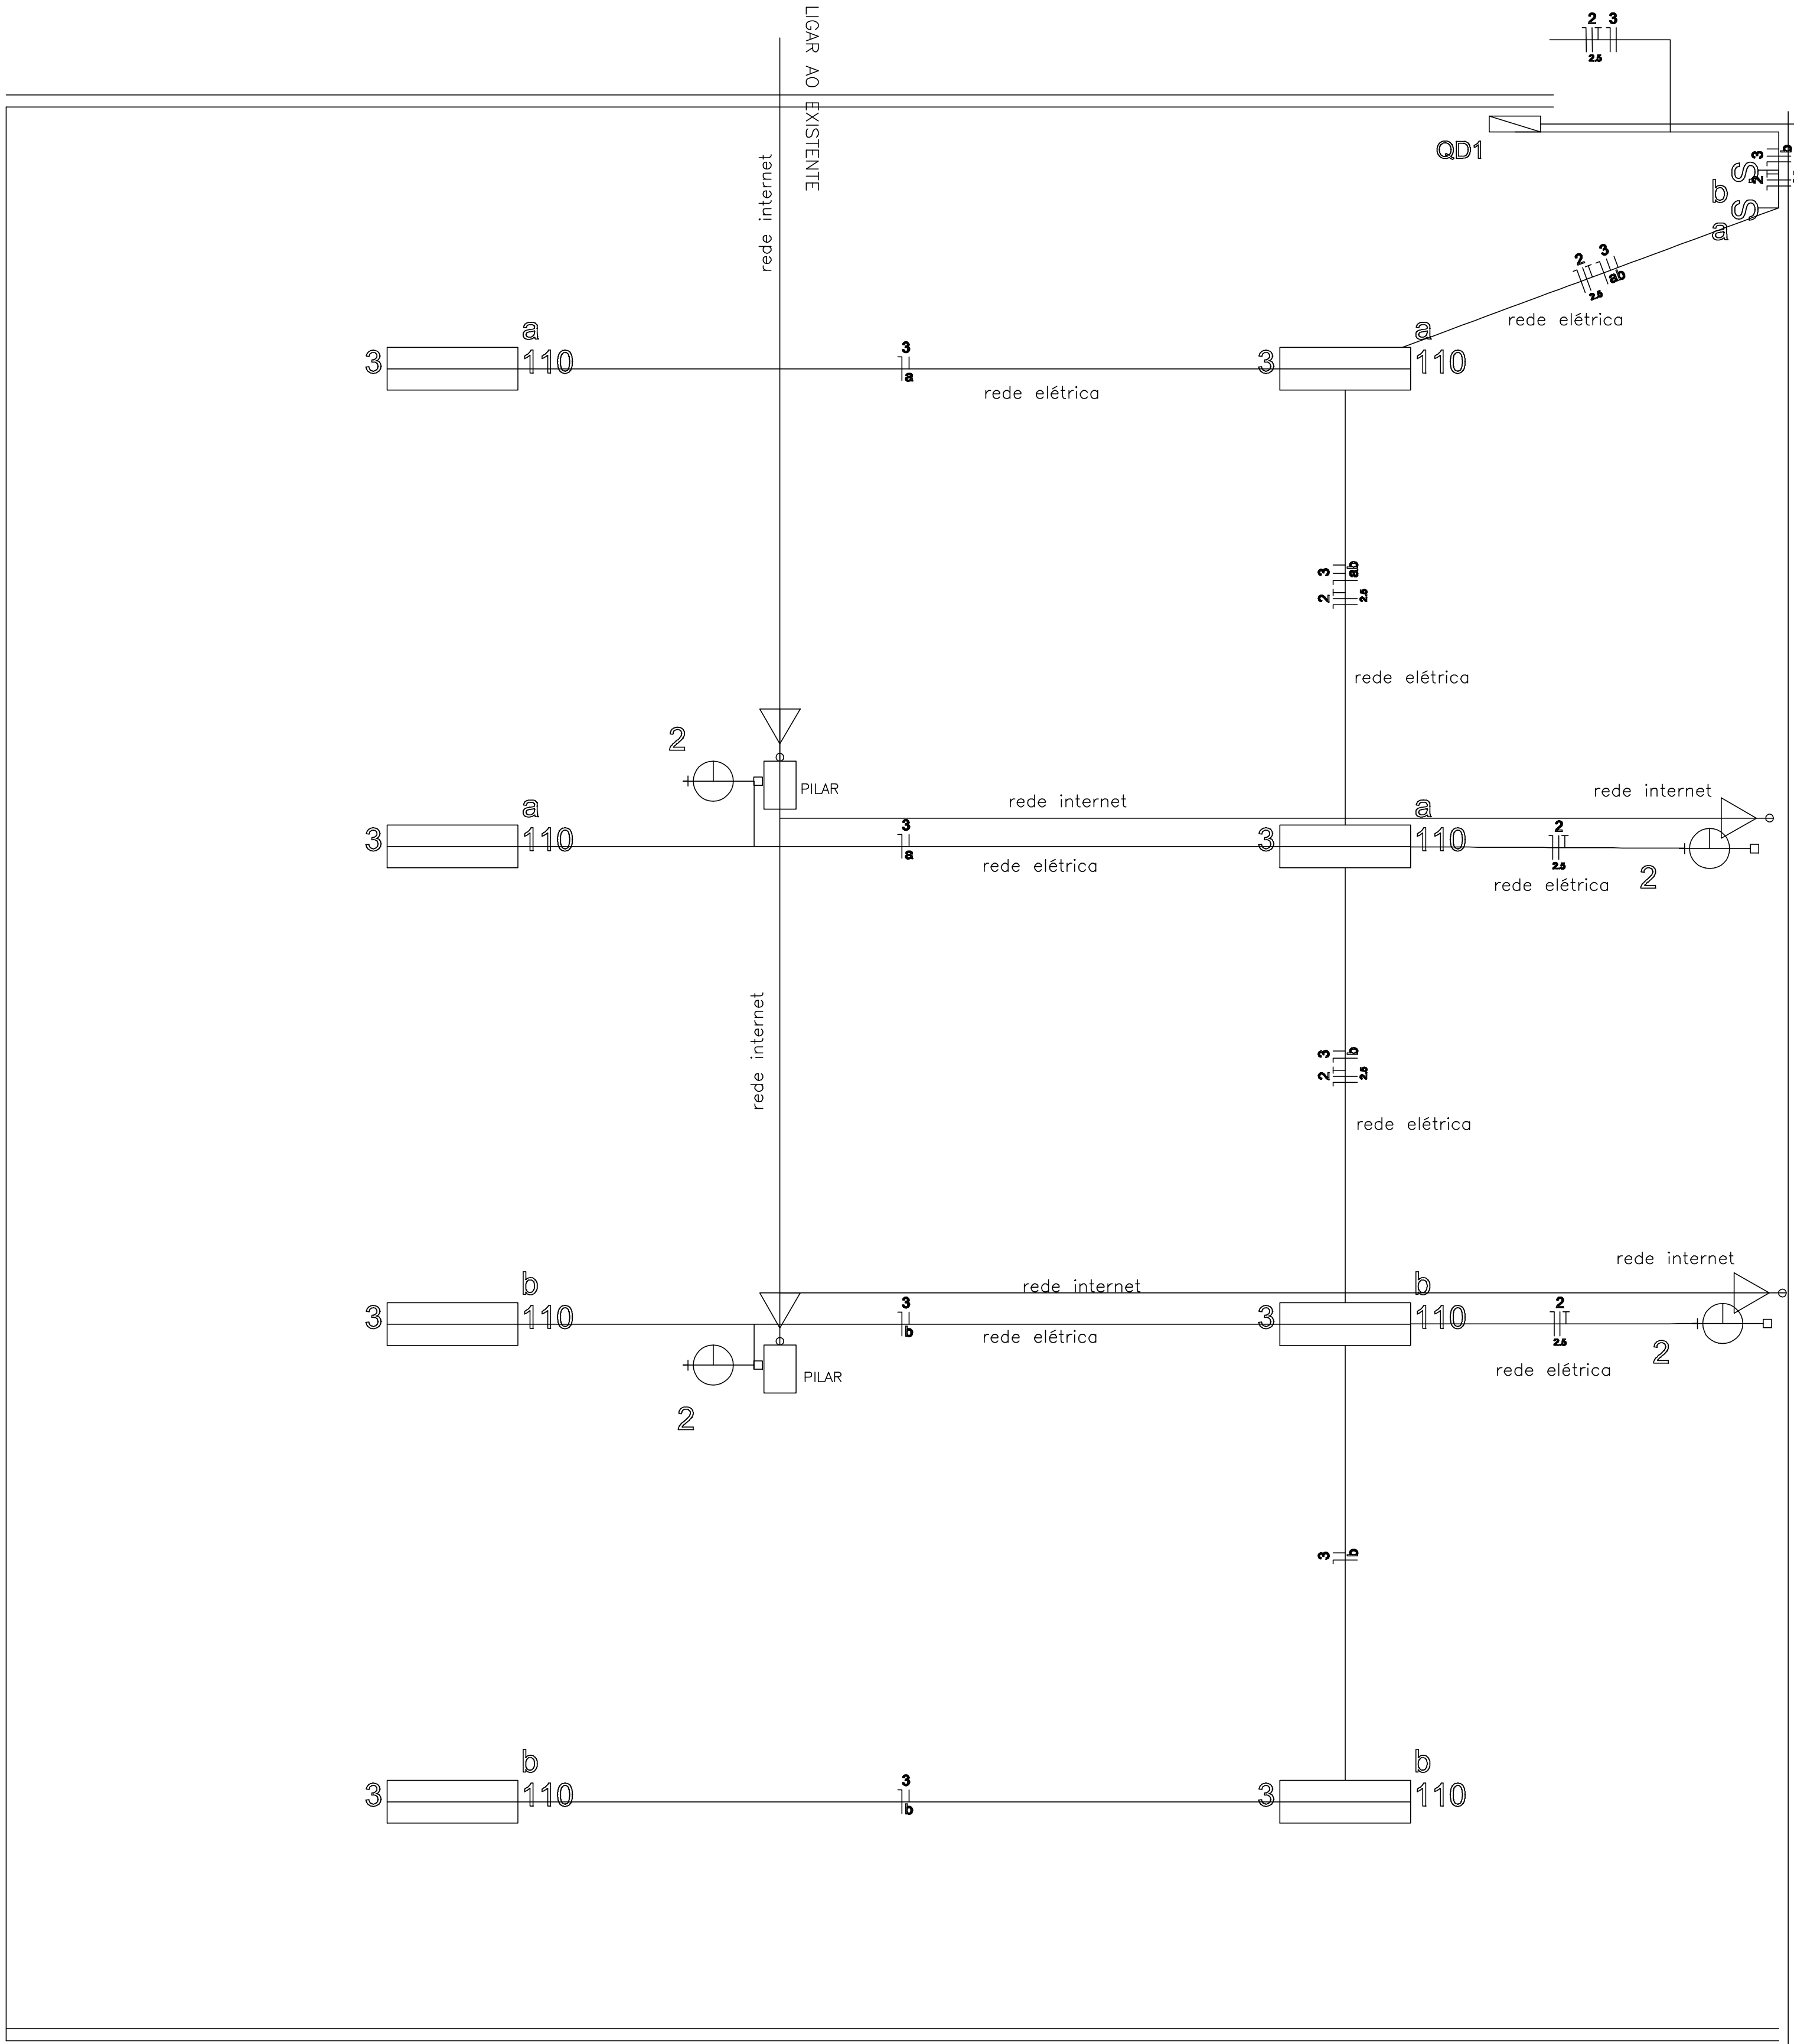

cx. passagem existente no piso

Lista de Materiais	
Cabo Unipolar (cobre)	
Isol.HIEPR - ench.EVA - 0,6/1kV (ref. Pirelli Afumex)	
1.5 mm²	93.90 m
10 mm²	9.50 m
2.5 mm²	91.90 m
Dispositivo Elétrico - sobrepor	
Interruptor 1 tecla simples	2 pç
Tomada de sobrepor	
Tomada hexagonal (NBR 14136) 2P+T 10A	2 pç
Dispositivo de Proteção	
Disjuntor Unipolar Termomagnético - norma DIN	
10 A	2 pç
20 A	1 pç
50 A	1 pç
Eletroduto PVC encabe	
Braçadeira galvan. tipo cunha	
3/4"	48 pç
Eletroduto, vara 3,0m	
3/4"	51.70 m
Eletroduto PVC flexível	
Eletroduto leve	
1"	4.10 m
Eletroduto pesado	
1.1/2"	4.40 m
Eletroduto PVC rosca	
Eletroduto, vara 3,0m	
2"	2.00 m
2.1/2"	1.00 m
Luminária e acessórios	
Luminária sobrepor p/ fluoresc. tubular	
110 W	8 pç
Reator eletrônico p/ fluorescente tubular	
1x110 W	8 pç
Soquete	
base R 17	16 pç
Lâmpada fluorescente	
Tubular comum - diam. 38mm	
110 W	8 pç
QUADRO DE DISTRIBUIÇÃO	1 pç

UENP UNIVERSIDADE ESTADUAL DO NORTE DO PARANÁ

CAMPUS CORNÉLIO PROCÓPIO PR		OPR. N.º
SUB	BIBLIOTECA	SIS. N.º
OPR	SALA DE ESTUDOS	BIBLIOTECA
TÍTULO	ELÉTRICA / LÓGICA	ELE
		O1
		SIS. N.º
DATA	06-06-2013	ESCALA
SENHA		OPR.
CODIG	UNICOLA	OPR. 2